


Водосточная труба,  
присоединенная к колонне

Бетонное ограждение  
лоджий 80мм

Бетонное ограждение  
лоджий 80мм

Расшифровка обозначения ТЭП квартиры

25,00	- Жилая площадь квартиры
40,00	- Площадь квартиры
56,00	- Общая площадь квартиры (с учетом летн. помещений (коэф. k=0.5))

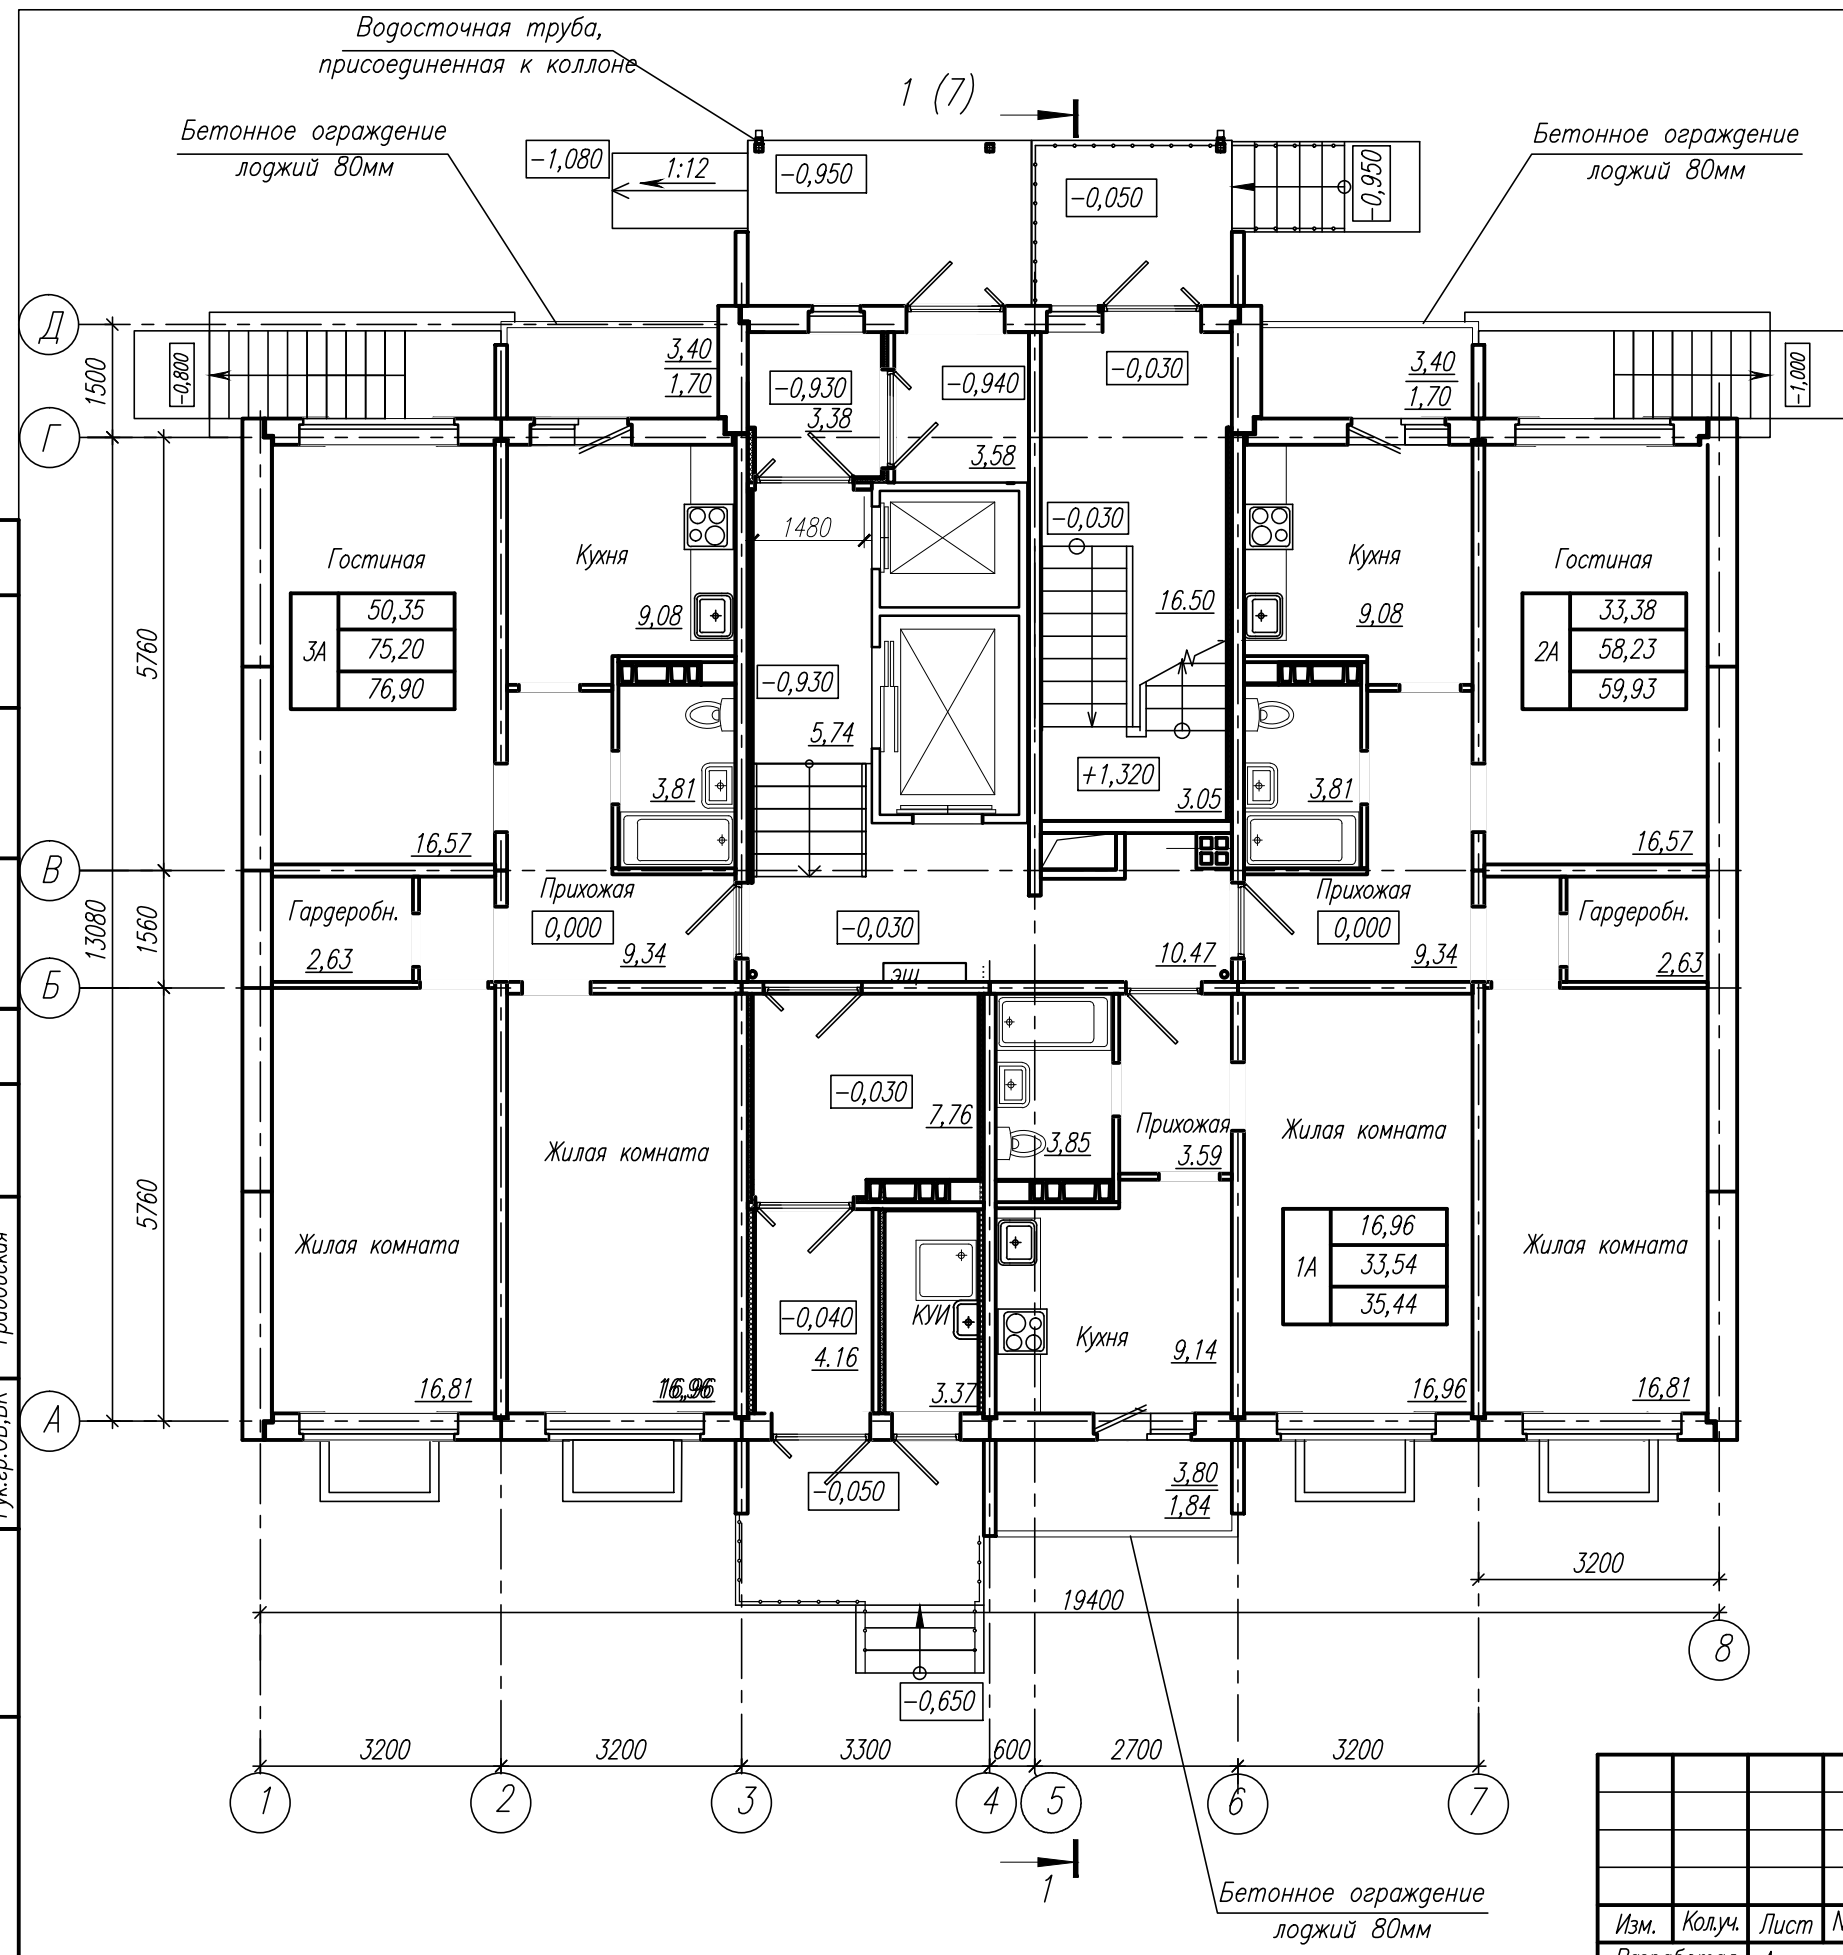

- Плиты перекрытия в тамбурах, коридорах и лестничных площадках имеют гладкую лицевую поверхность.
- Отметка 0.000 жилого дома принята по верху черновой отделки пола - ЦПР стяжке в жилых комнатах.

						281-АР 2017 г.		
						Многоквартирный жилой дом поз.72 в мкр. Солнечный в НЮР по пр. Тракторостроителей г.Чебоксары		
Изм.	Кол.уч.	Лист	№ док.	Подп.	Дата	Стадия	Лист	Листов
Разработал		Алексеева			17.05.17	П	3	
Н.контр.		Филатова						
						План 1 этажа		
						Общество с ограниченной ответственностью Архитектурно-конструкторское бюро "ПОЛИСПРОЕКТ"		

Согласовано:		Иванов	
Согласовано:		Мешков	
Согласовано:		Илларионова	
Согласовано:		Грабовская	
Гл. констр.	Взам. инв. №	Подп. и дата	Инв. № подл.
Рук. гр. констр.			28101
Рук. гр. ОВ, ВК			