


Металлическое ограждение лоджий
на 4-16 этажах
Бетонное ограждение лоджий 80мм
на 2 и 3 этажах

Металлическое ограждение лоджий
на 4-16 этажах
Бетонное ограждение лоджий 80мм
на 2 и 3 этажах

Расшифровка обозначения ТЭП квартиры

1А	25,00	- Жилая площадь квартиры
	40,00	- Площадь квартиры
	56,00	- Общая площадь квартиры (с учетом летн. помещений (коэф. k=0.5))

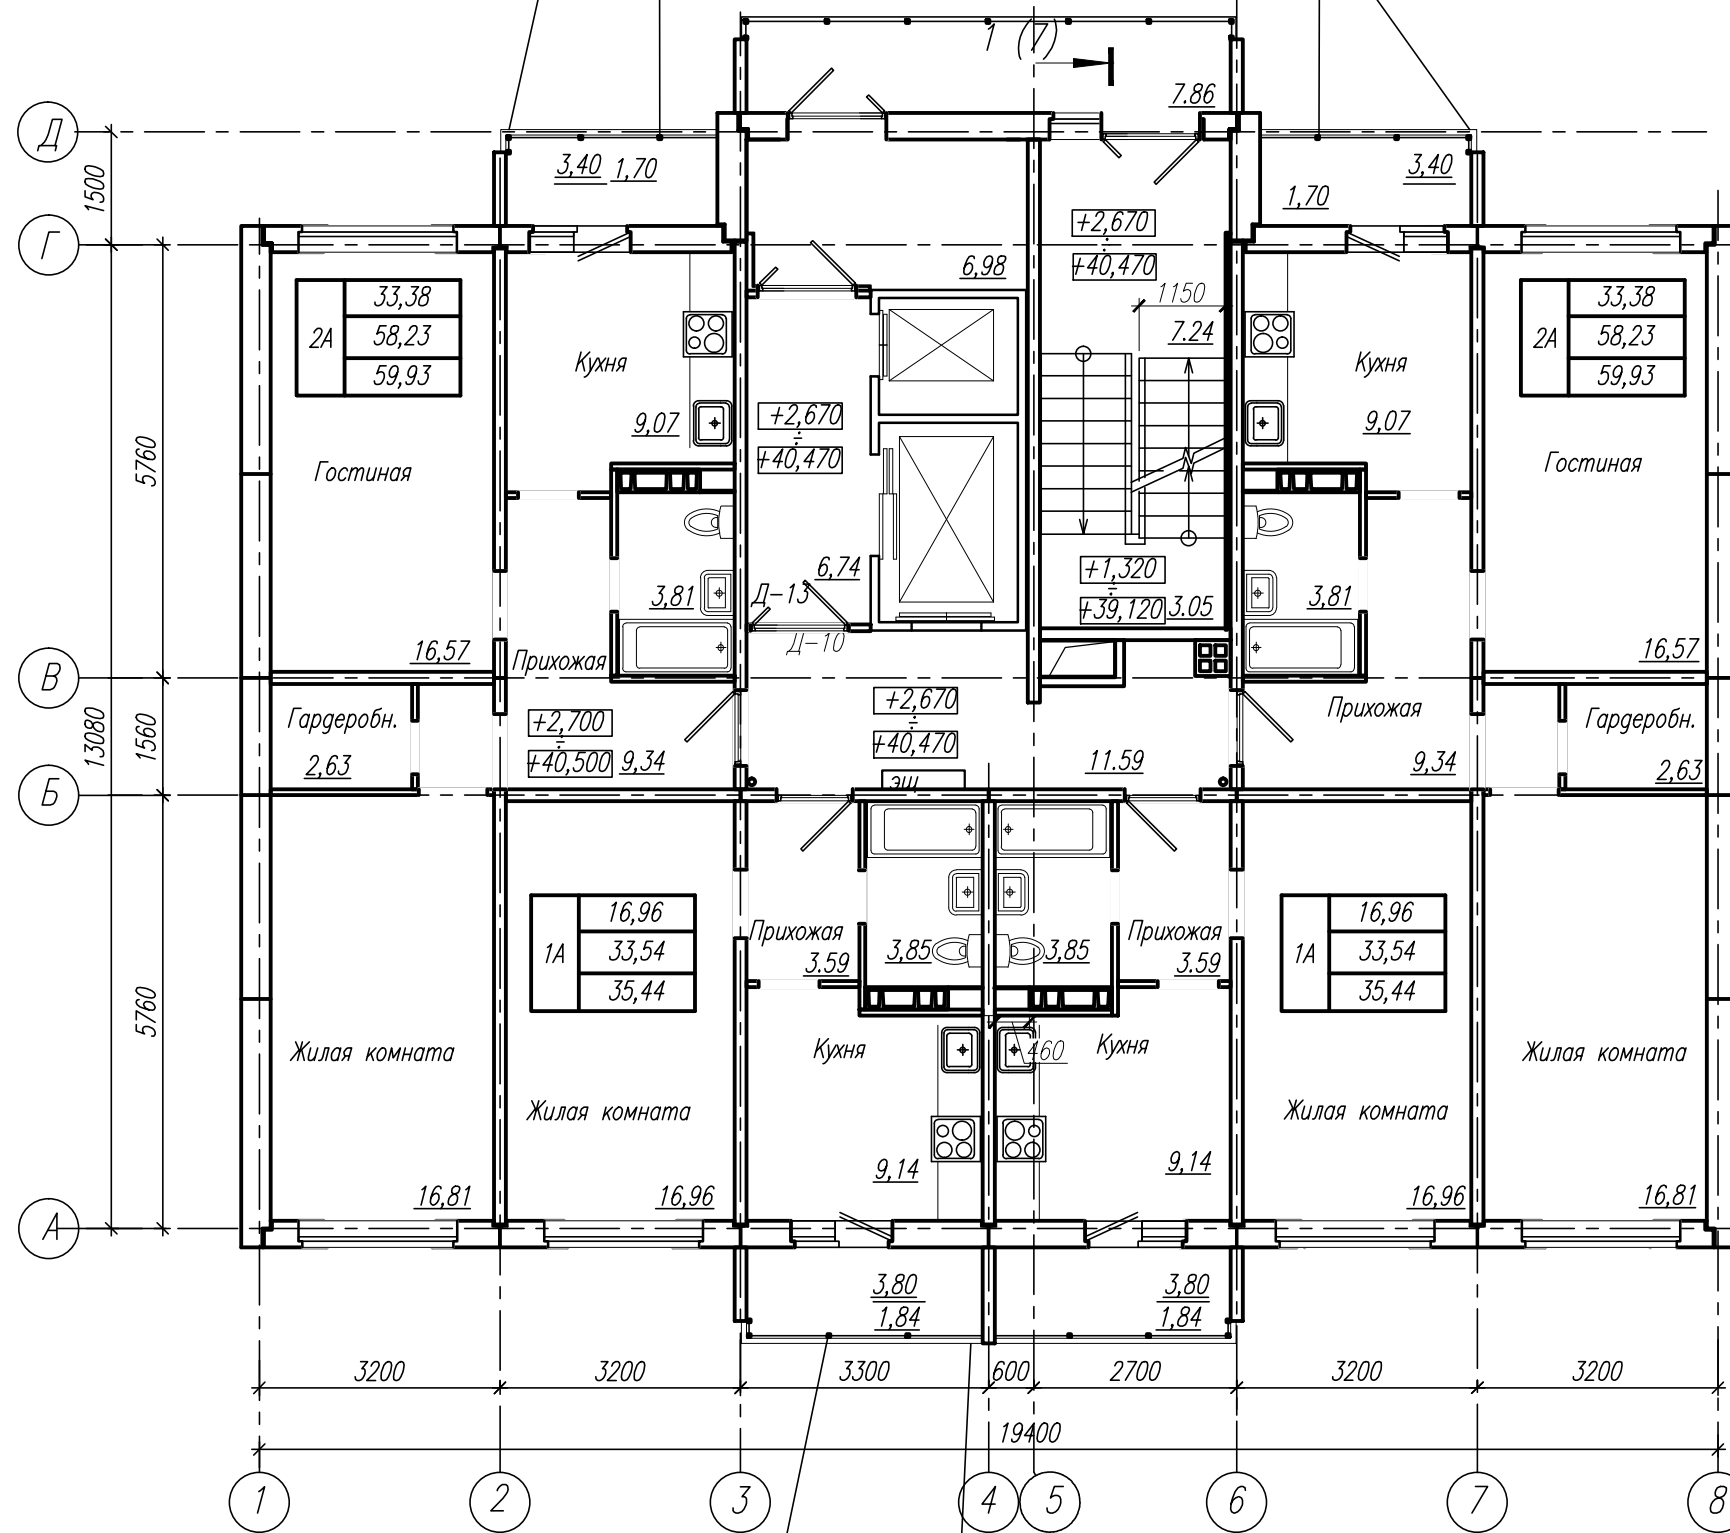

Примечания:
1. Плиты перекрытия в тамбурах, коридорах и лестничных площадках имеют гладкую лицевую поверхность.

Металлическое ограждение лоджий
на 4-16 этажах
Бетонное ограждение лоджий 80мм
на 2 и 3 этажах

						281-AP 2017 г.		
						Многоквартирный жилой дом поз.72 в мкр. Солнечный в НЮР по пр. Тракторостроителей г.Чебоксары		
Изм.	Кол.уч.	Лист	№ док.	Подп.	Дата	Стадия	Лист	Листов
Разработал		Алексеева			17.05.17	П	4	
Н.контр.		Филатова						
План 2-16 этажей						Общество с ограниченной ответственностью Архитектурно-конструкторское бюро "ПОЛИСПРОЕКТ"		

Согласовано:		Иванов	
Рук. группы ЭО			
Согласовано:		Мешков	
Гл. констр.		Илларионова	
Рук. гр. констр.		Гривобская	
Рук. гр. ОВ, ВК			
Инв. № подл.	Взам. инв. №	Подп. и дата	
28101			