


Компоновочная схема

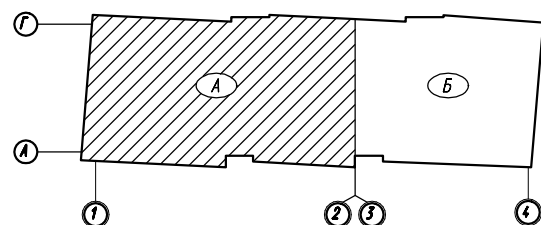

Согласовано:

Взам. инв. №

Подпись и дата

Инв. № подл.


						01/15-AP				
						Многоэтажный жилой дом по ул.Петрова, 9 в г.Чебоксары				
Изм.	Колуч.	Лист	в. док.	Подпись	Дата	Блок-секция А	Стадия	Лист	Листов	
Разработал	ГАП	Цыпленков					П	8	20	
Н. контроль						Цыпленков	План отделочных работ 3-7, 13-18 этажей		ООО "АФ"Сфера"	

Согласовано:


Взам. инв. №

Подпись и дата

Инв. № подл.


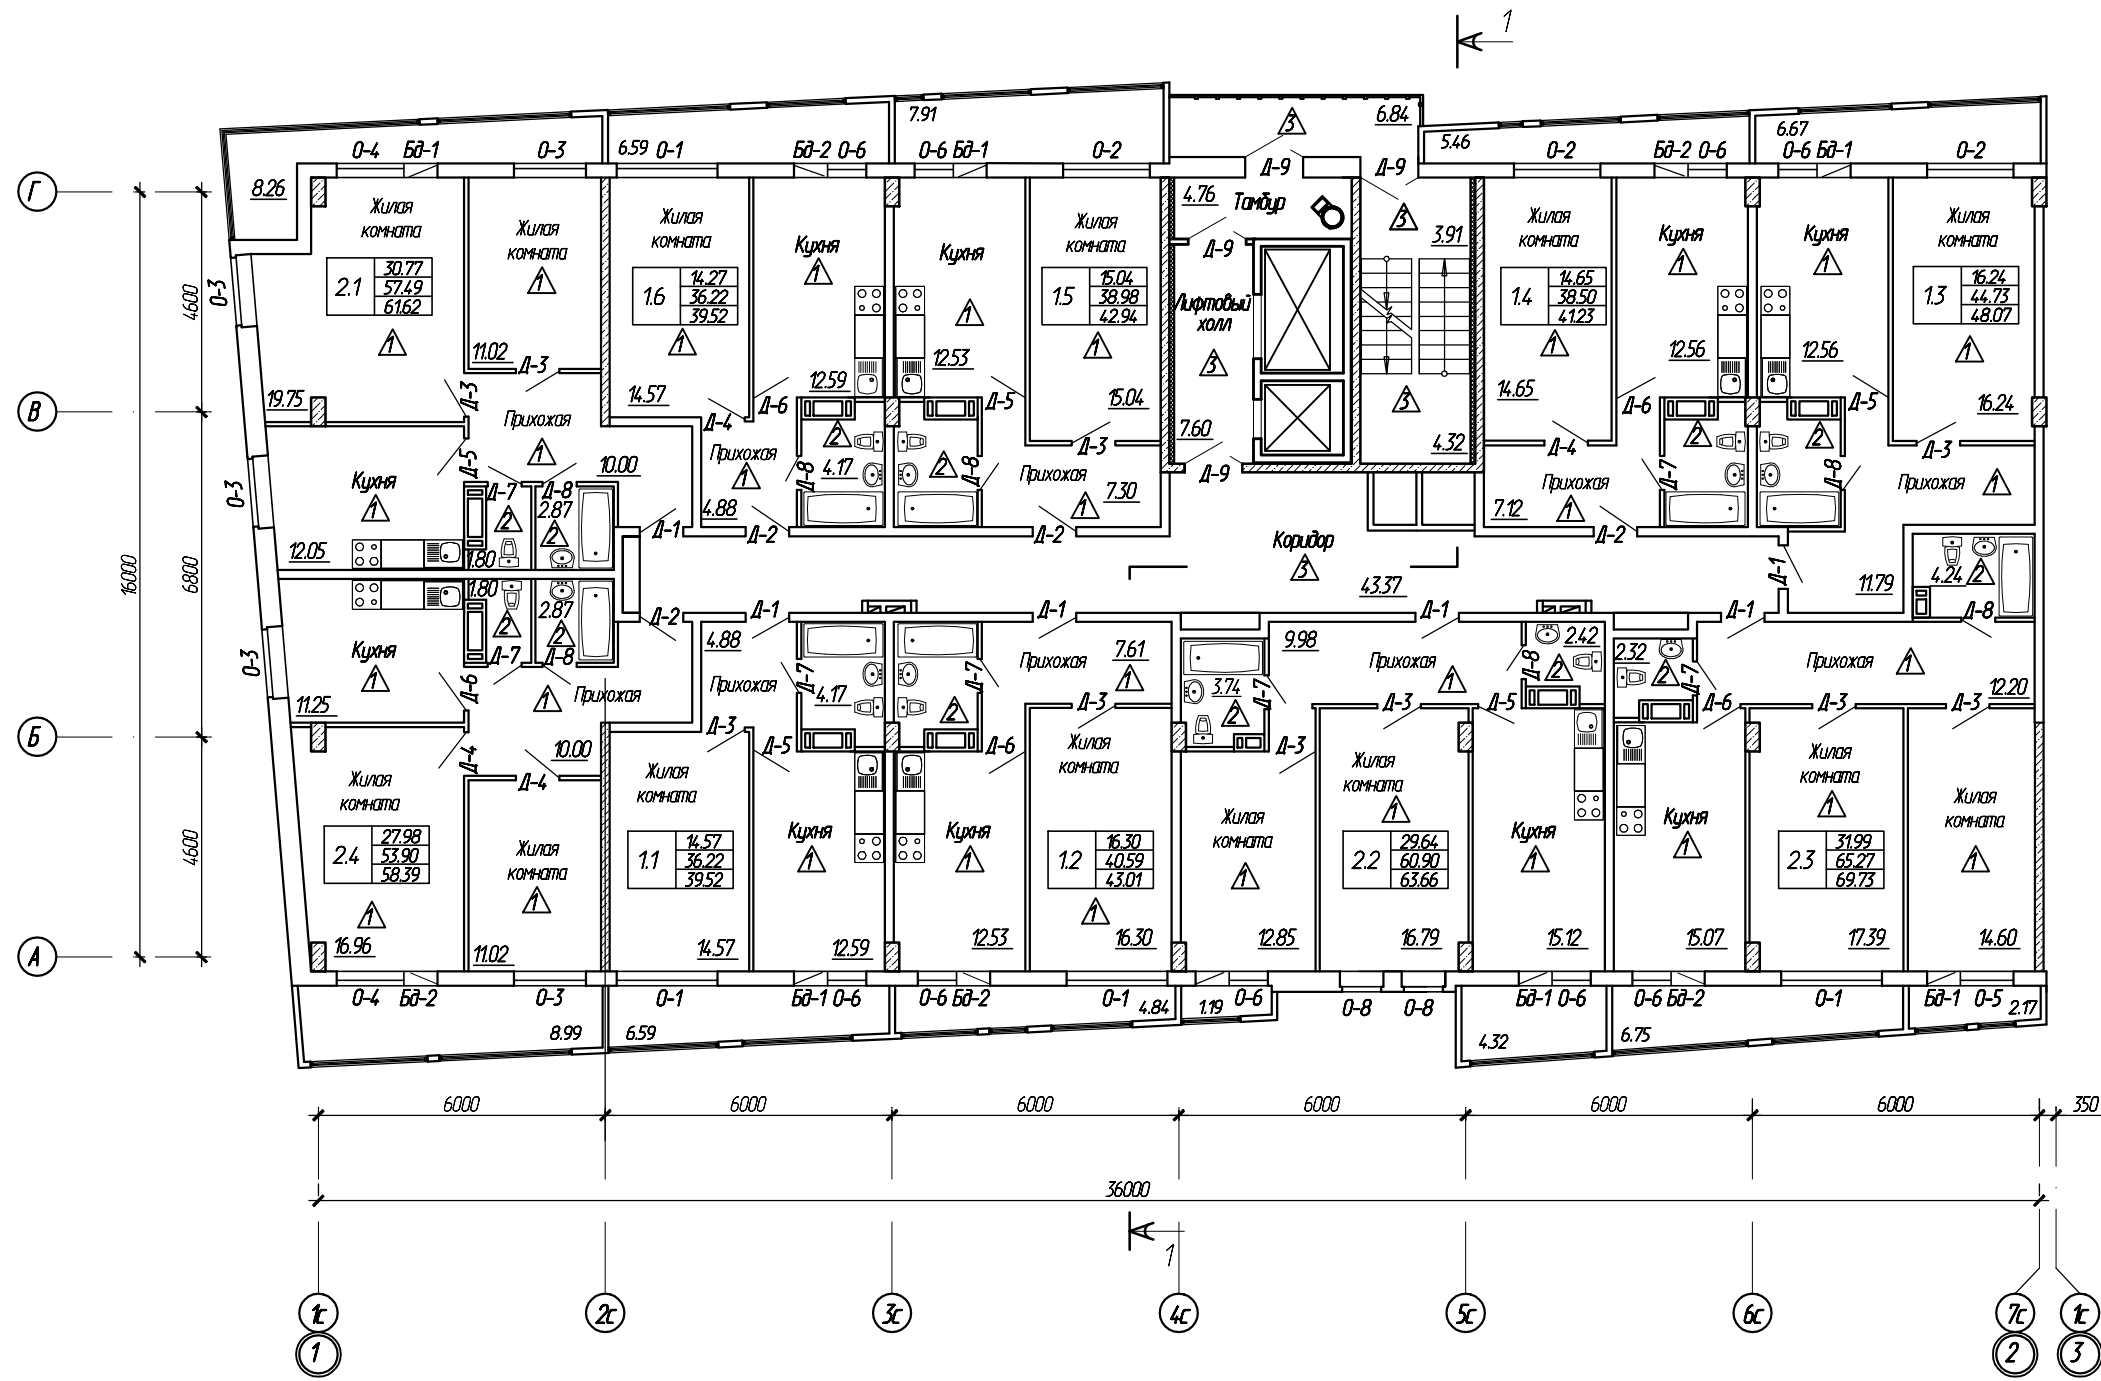


Компоновочная схема

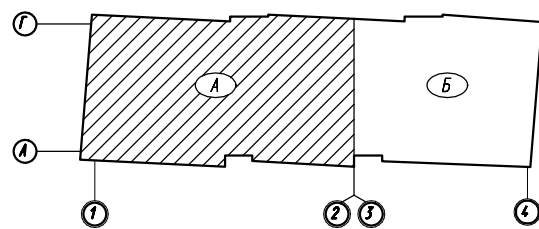

						01/15-AP			
						Многоэтажный жилой дом по ул.Петрова, 9 в г.Чебоксары			
Изм.	Колуч.	Лист	№ док.	Подпись	Дата	Блок-секция А	Стадия	Лист	Листов
Разработал	ГАП	Цыпленков					п	9	20
Н. контроль						Цыпленков	План отделочных работ 8-12 этажей		
						ООО "АФ"Сфера"			

Компоновочная схема

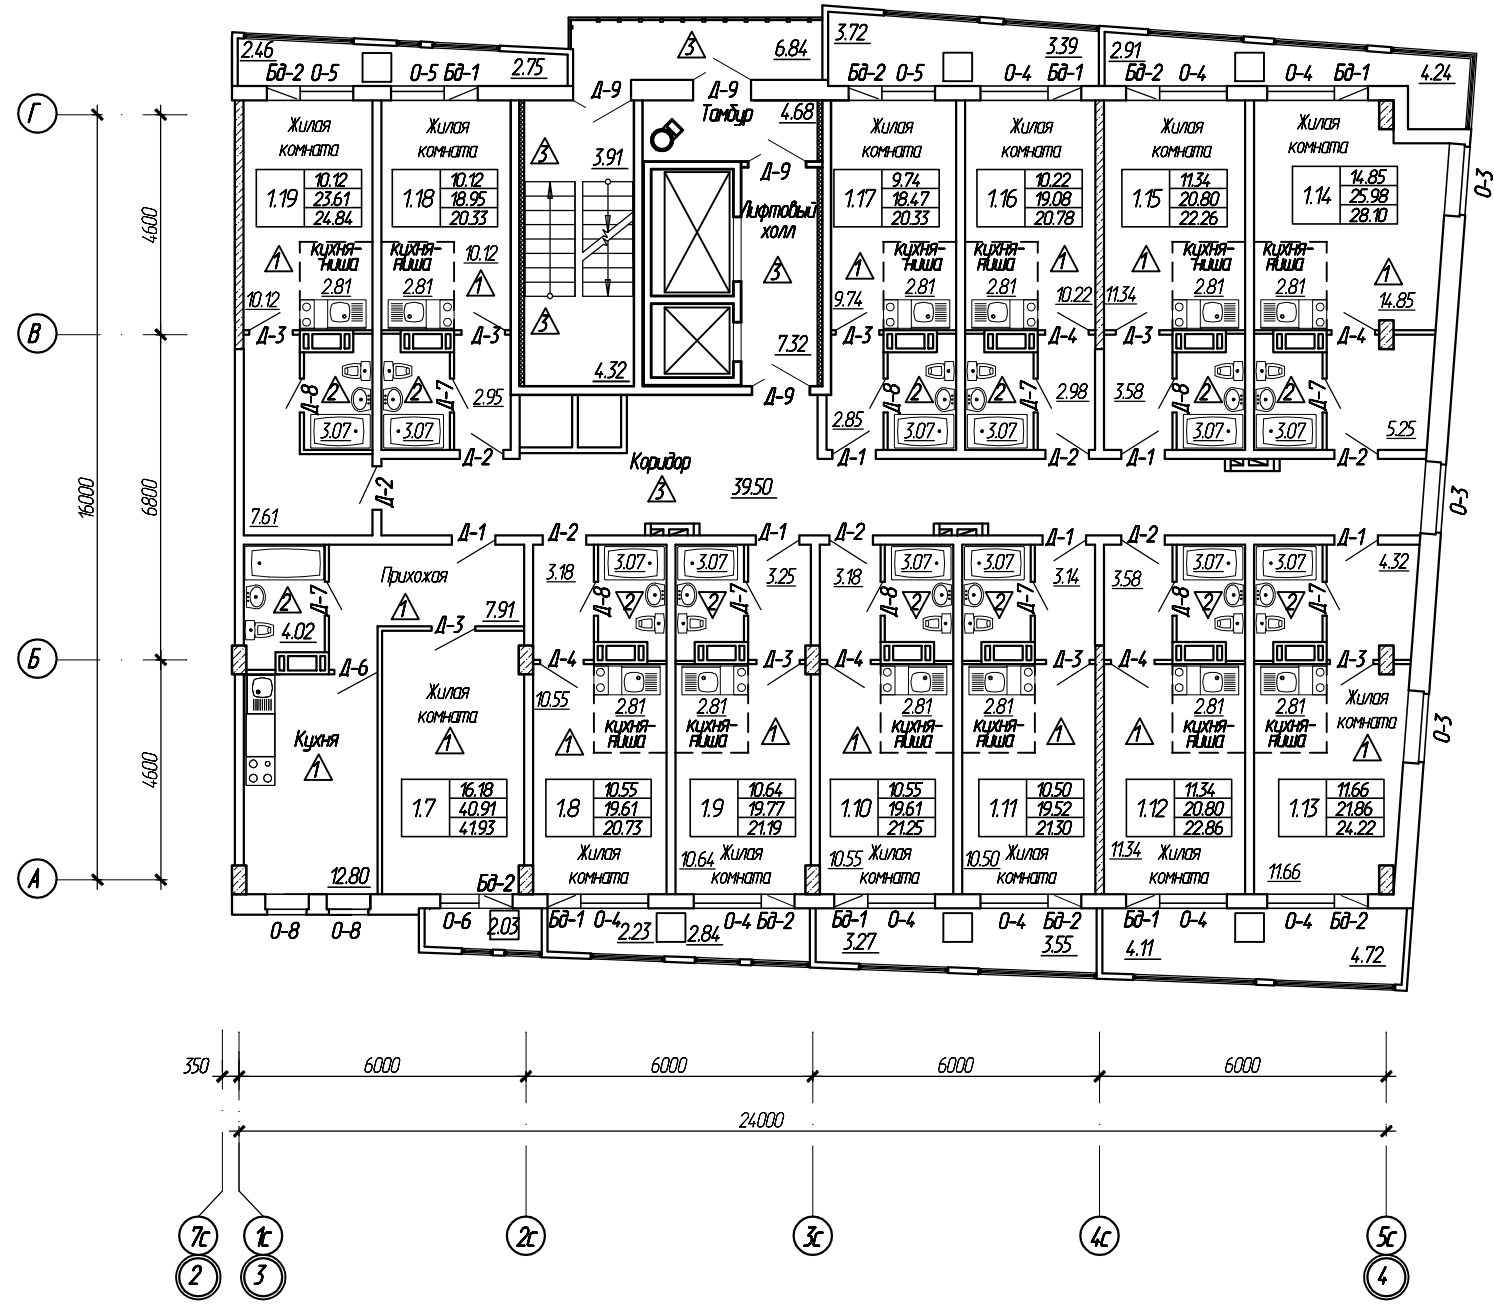
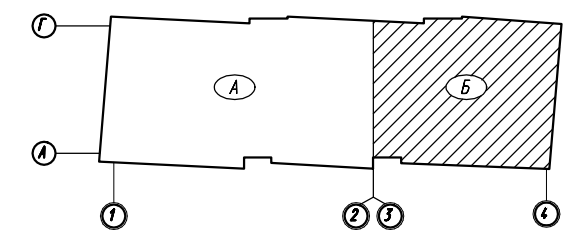


Согласовано:

И-в. № подл.	Подпись и дата	Взам. инв. №

						01/15-AP				
						Многоэтажный жилой дом по ул.Петрова, 9 в г.Чебоксары				
Изм.	Колуч.	Лист	№зак.	Подпись	Дата	Блок-секция Б	Стадия	Лист	Листов	
Разработал	ГАП	Цыпленков					П	8	17	
Н. контроль						Цыпленков		План отделочных работ 3-7, 13-18 этажей		ООО "АФ"Сфера"

Компоновочная схема

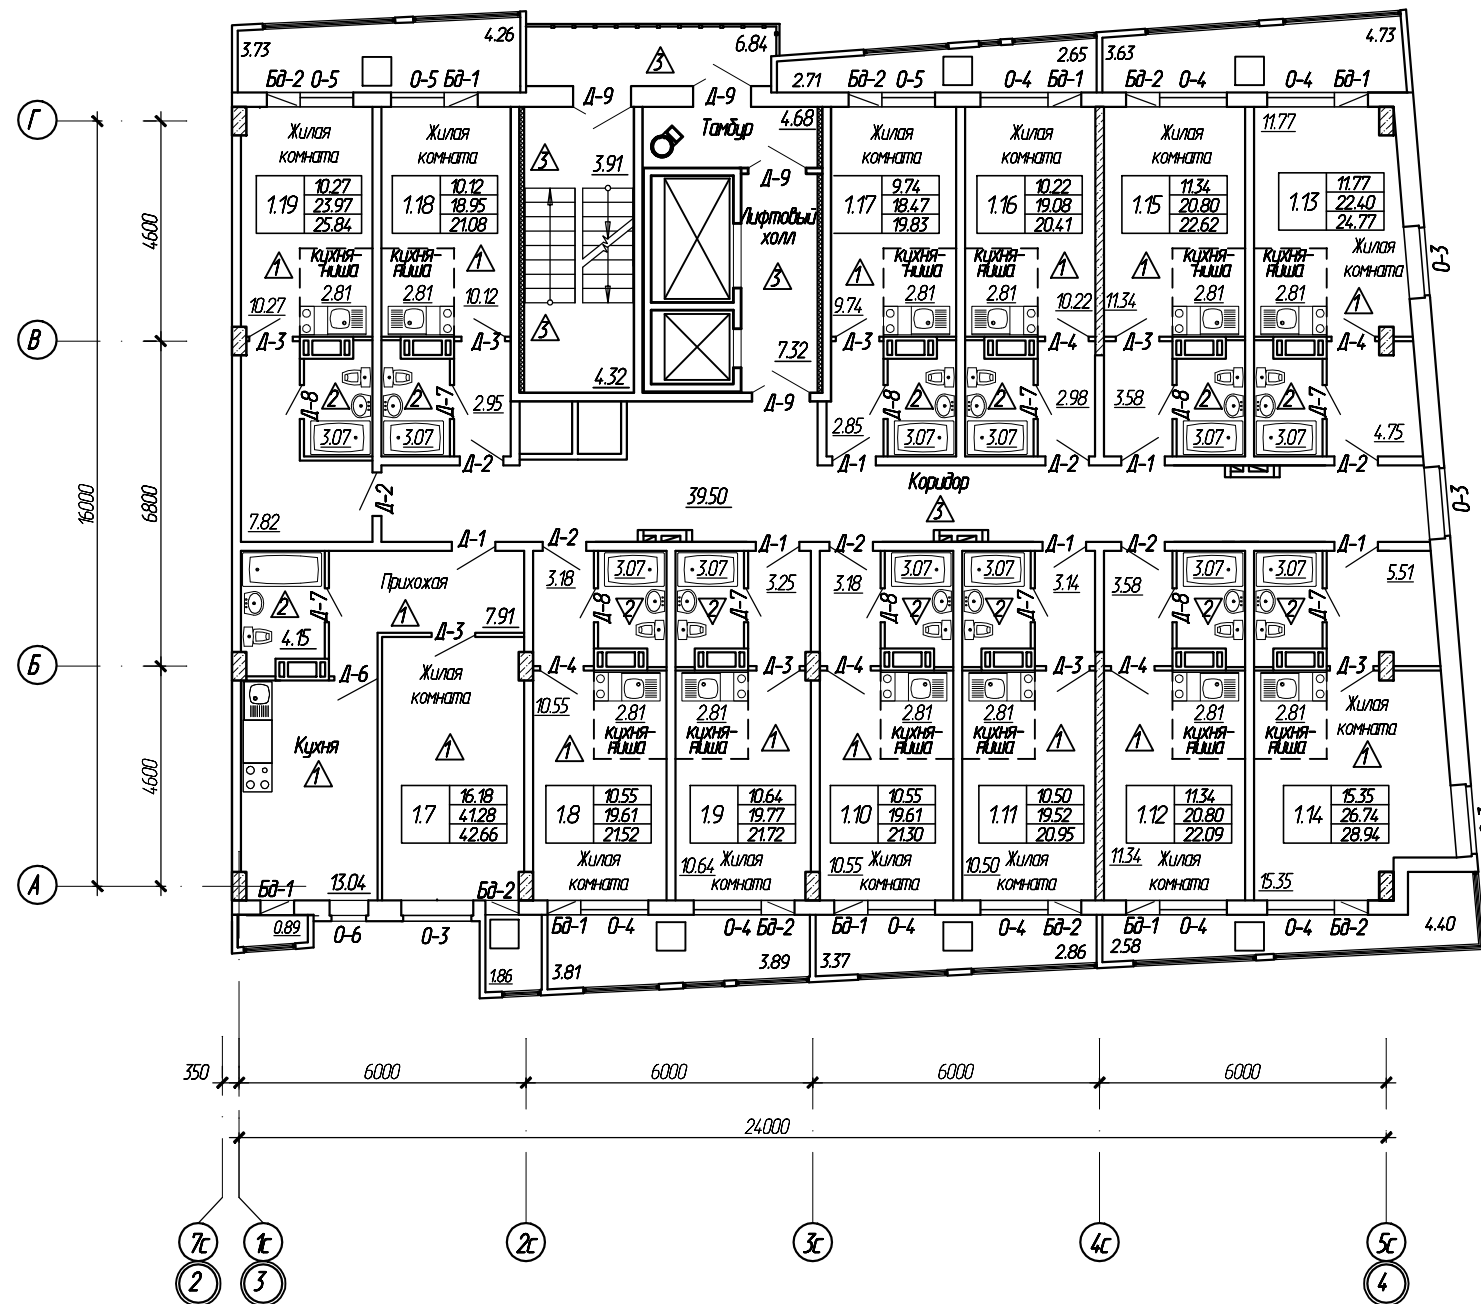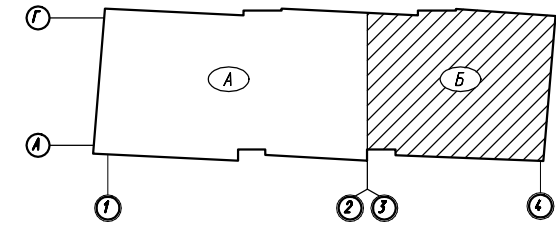

Согласовано:

Взам. инв. №

Подпись и дата

Инв. № подл.

						01/15-AP				
						Многоэтажный жилой дом по ул.Петрова, 9 в г.Чебоксары				
Изм.	Колуч.	Лист	№ док.	Подпись	Дата	Блок-секция Б	Стадия	Лист	Листов	
Разработал	ГАП	Цыпленков					П	9	17	
Н. контроль						Цыпленков	План отделочных работ 8-12 этажей			ООО "АФ"Сфера"